


【 A棟 避難経路図 】

(東エントランス) ← | → (西エントランス)

- 火災報知器
- 消火器
- ▲ ホース格納箱・送水管
- ★ 非常コンセント
- 避難ハッチ
- 1101 ルーフバルコニー付

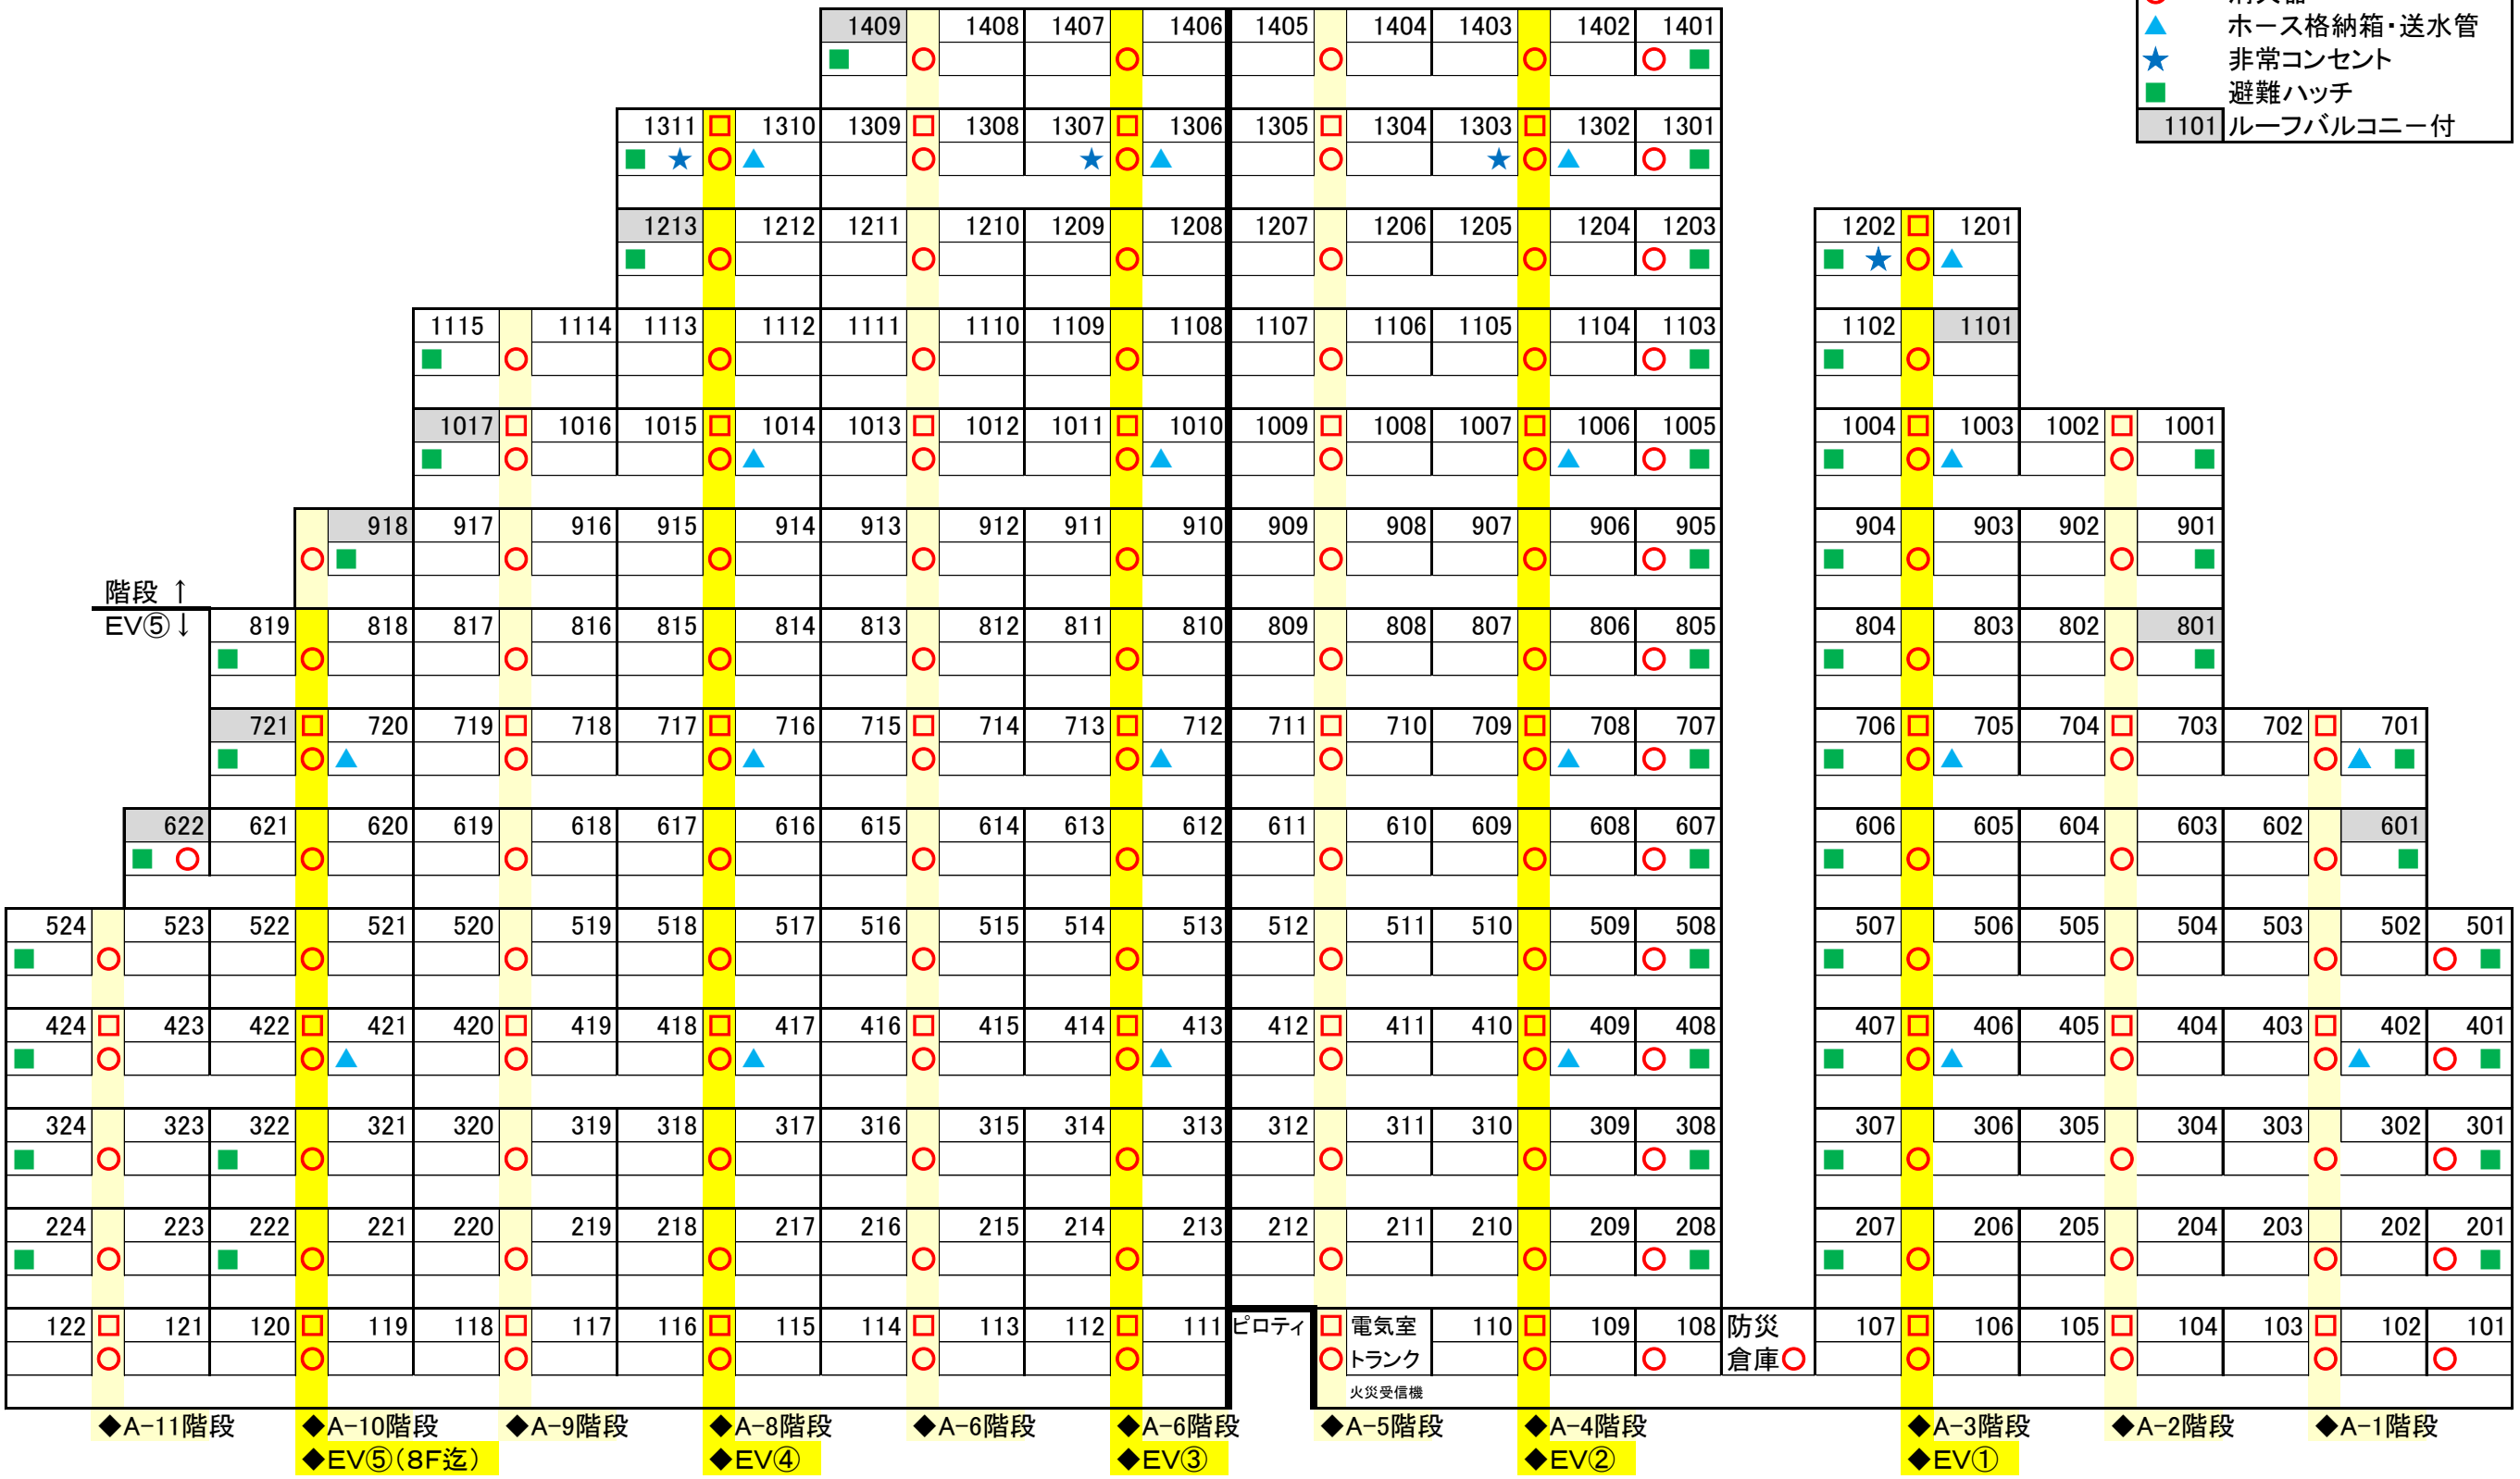

【 B棟 避難経路図 】


(東エントランス) ← | → (西エントランス)



【 C棟 避難経路図 】

(東エントランス) ← | → (西エントランス)

- 火災報知器
- 消火器
- ▲ ホース格納箱・送水管
- ▼ 連結送水管
- ★ 非常コンセント
- 避難ハッチ
- 1215 ルーフバルコニー付

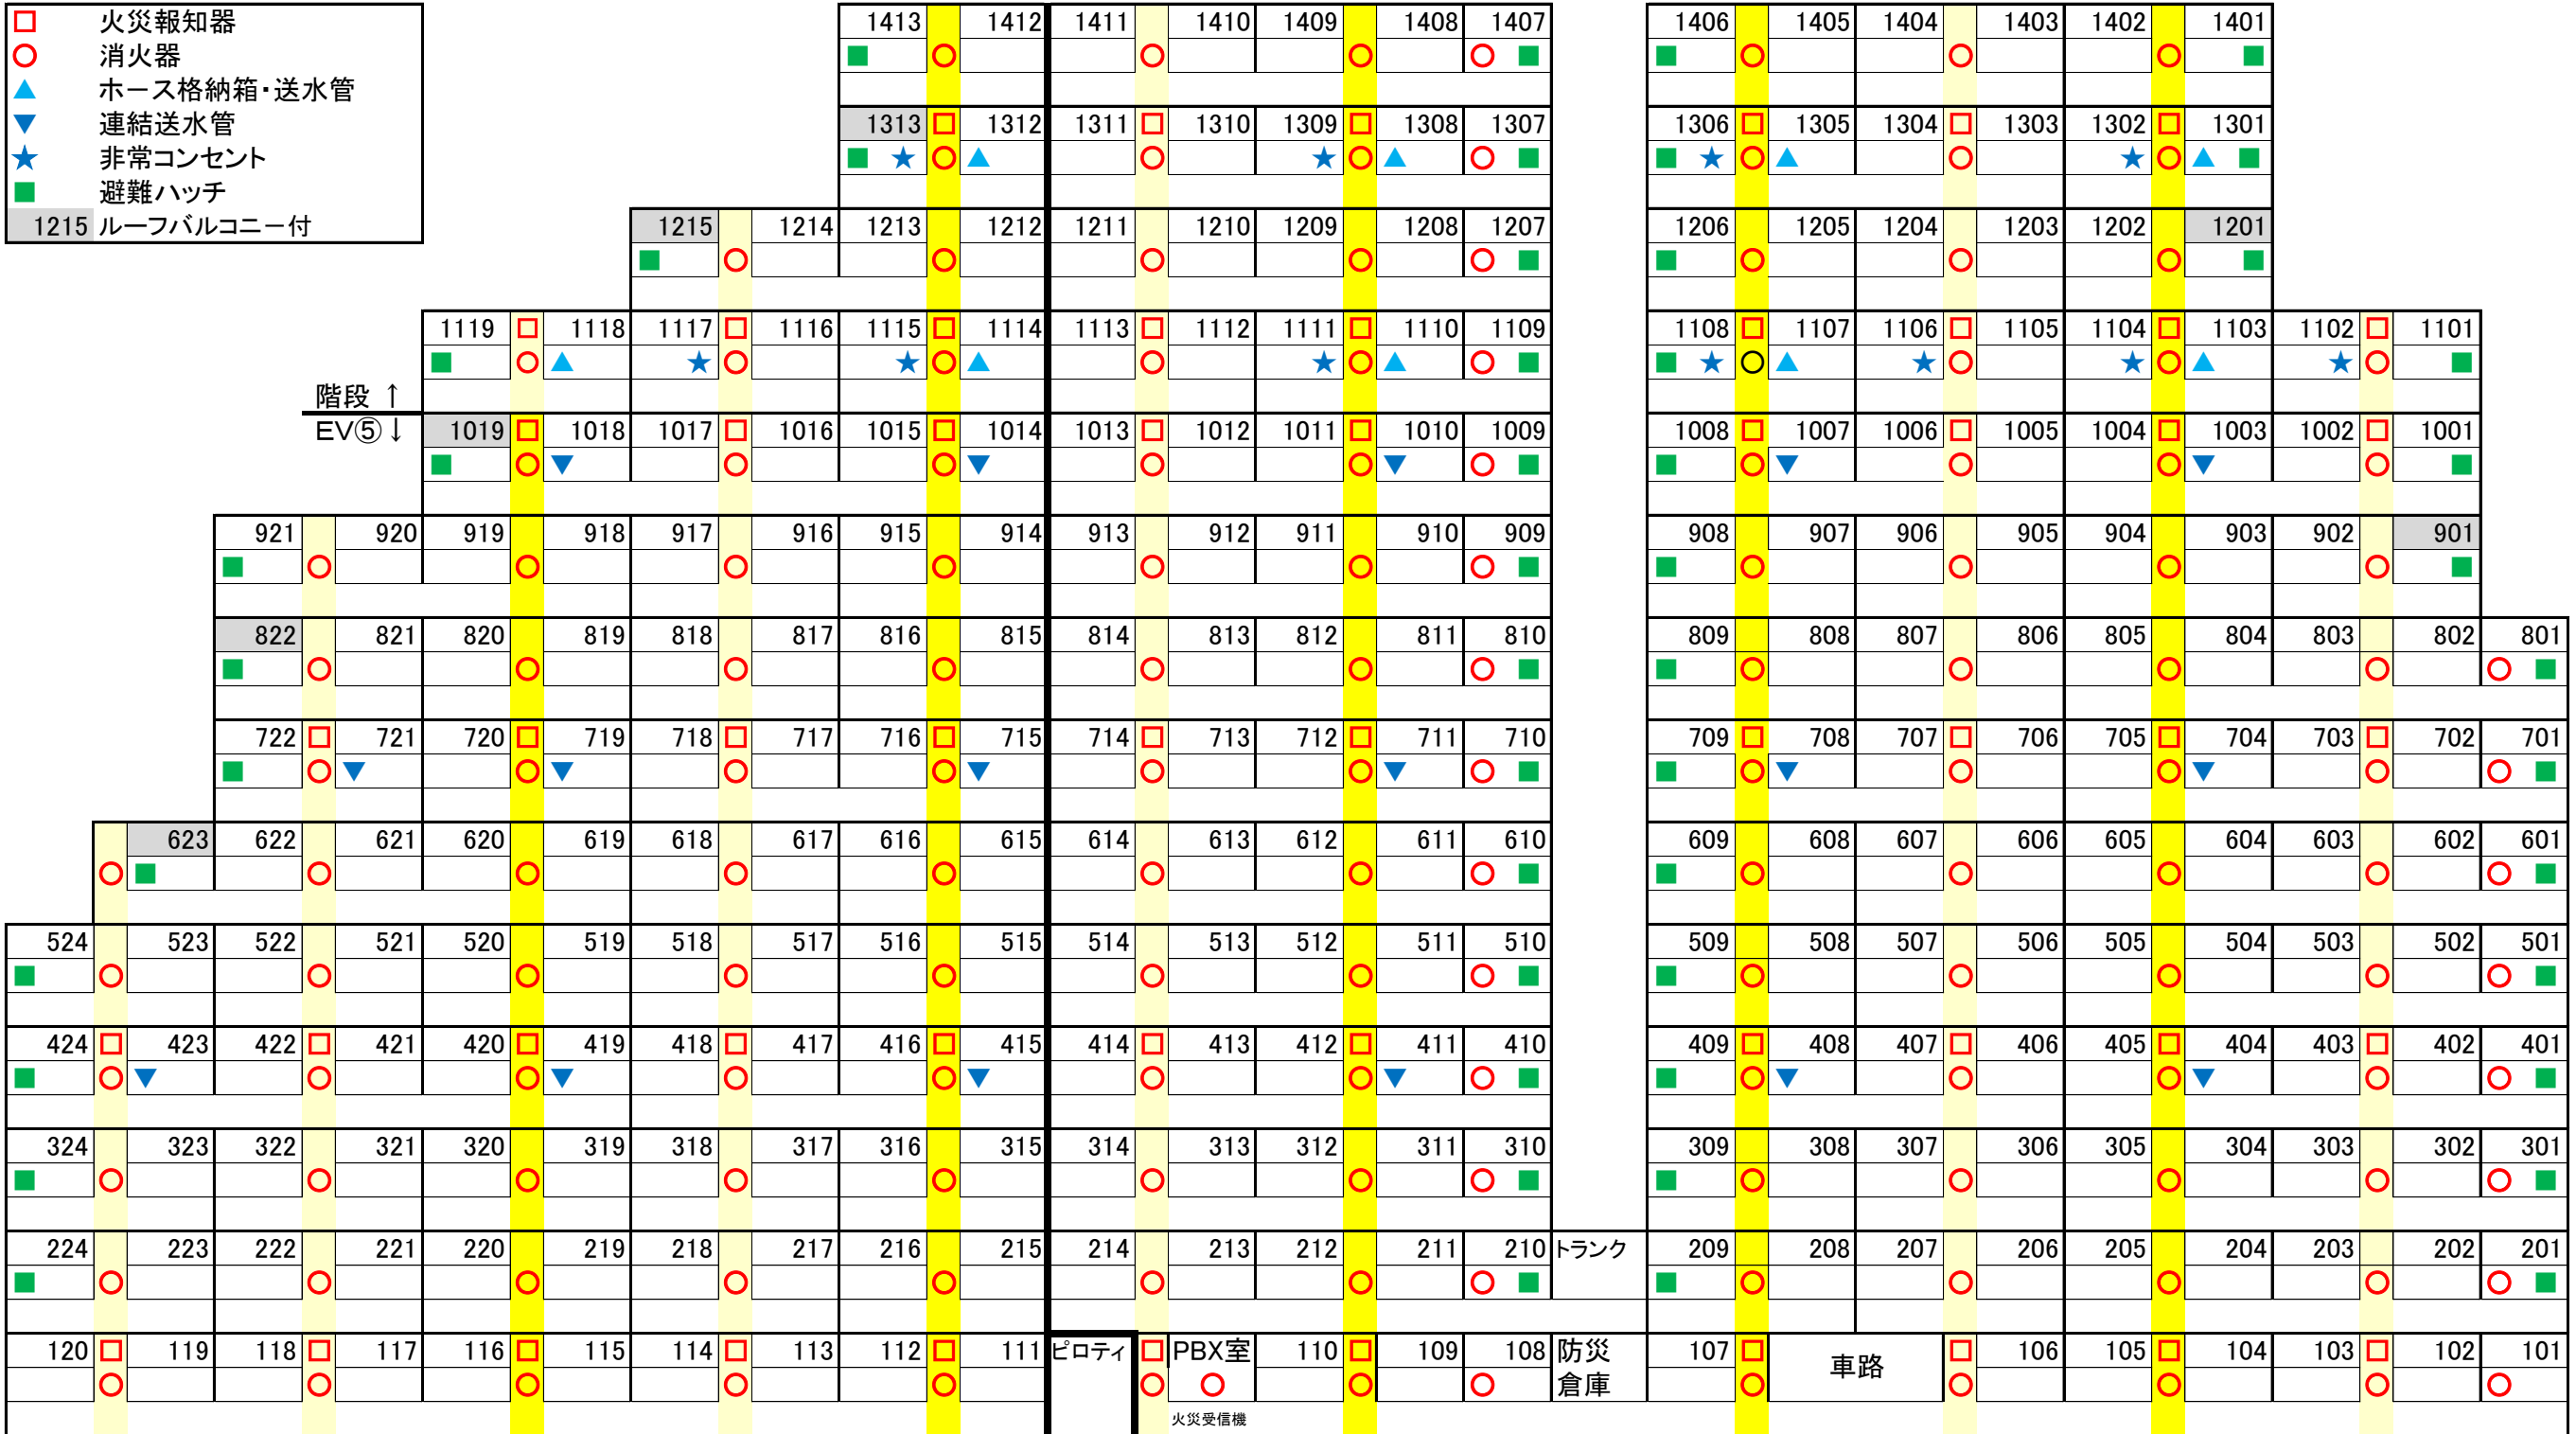

階段 ↑
EV⑤ ↓

- ◆C-11階段
 - ◆C-10階段
 - ◆C-9階段
 - ◆C-8階段
 - ◆C-7階段
 - ◆C-6階段
 - ◆C-5階段
 - ◆C-4階段
 - ◆C-3階段
 - ◆C-2階段
 - ◆C-1階段
- ◆EV⑤9F迄
 - ◆EV④
 - ◆EV③
 - ◆EV②
 - ◆EV①